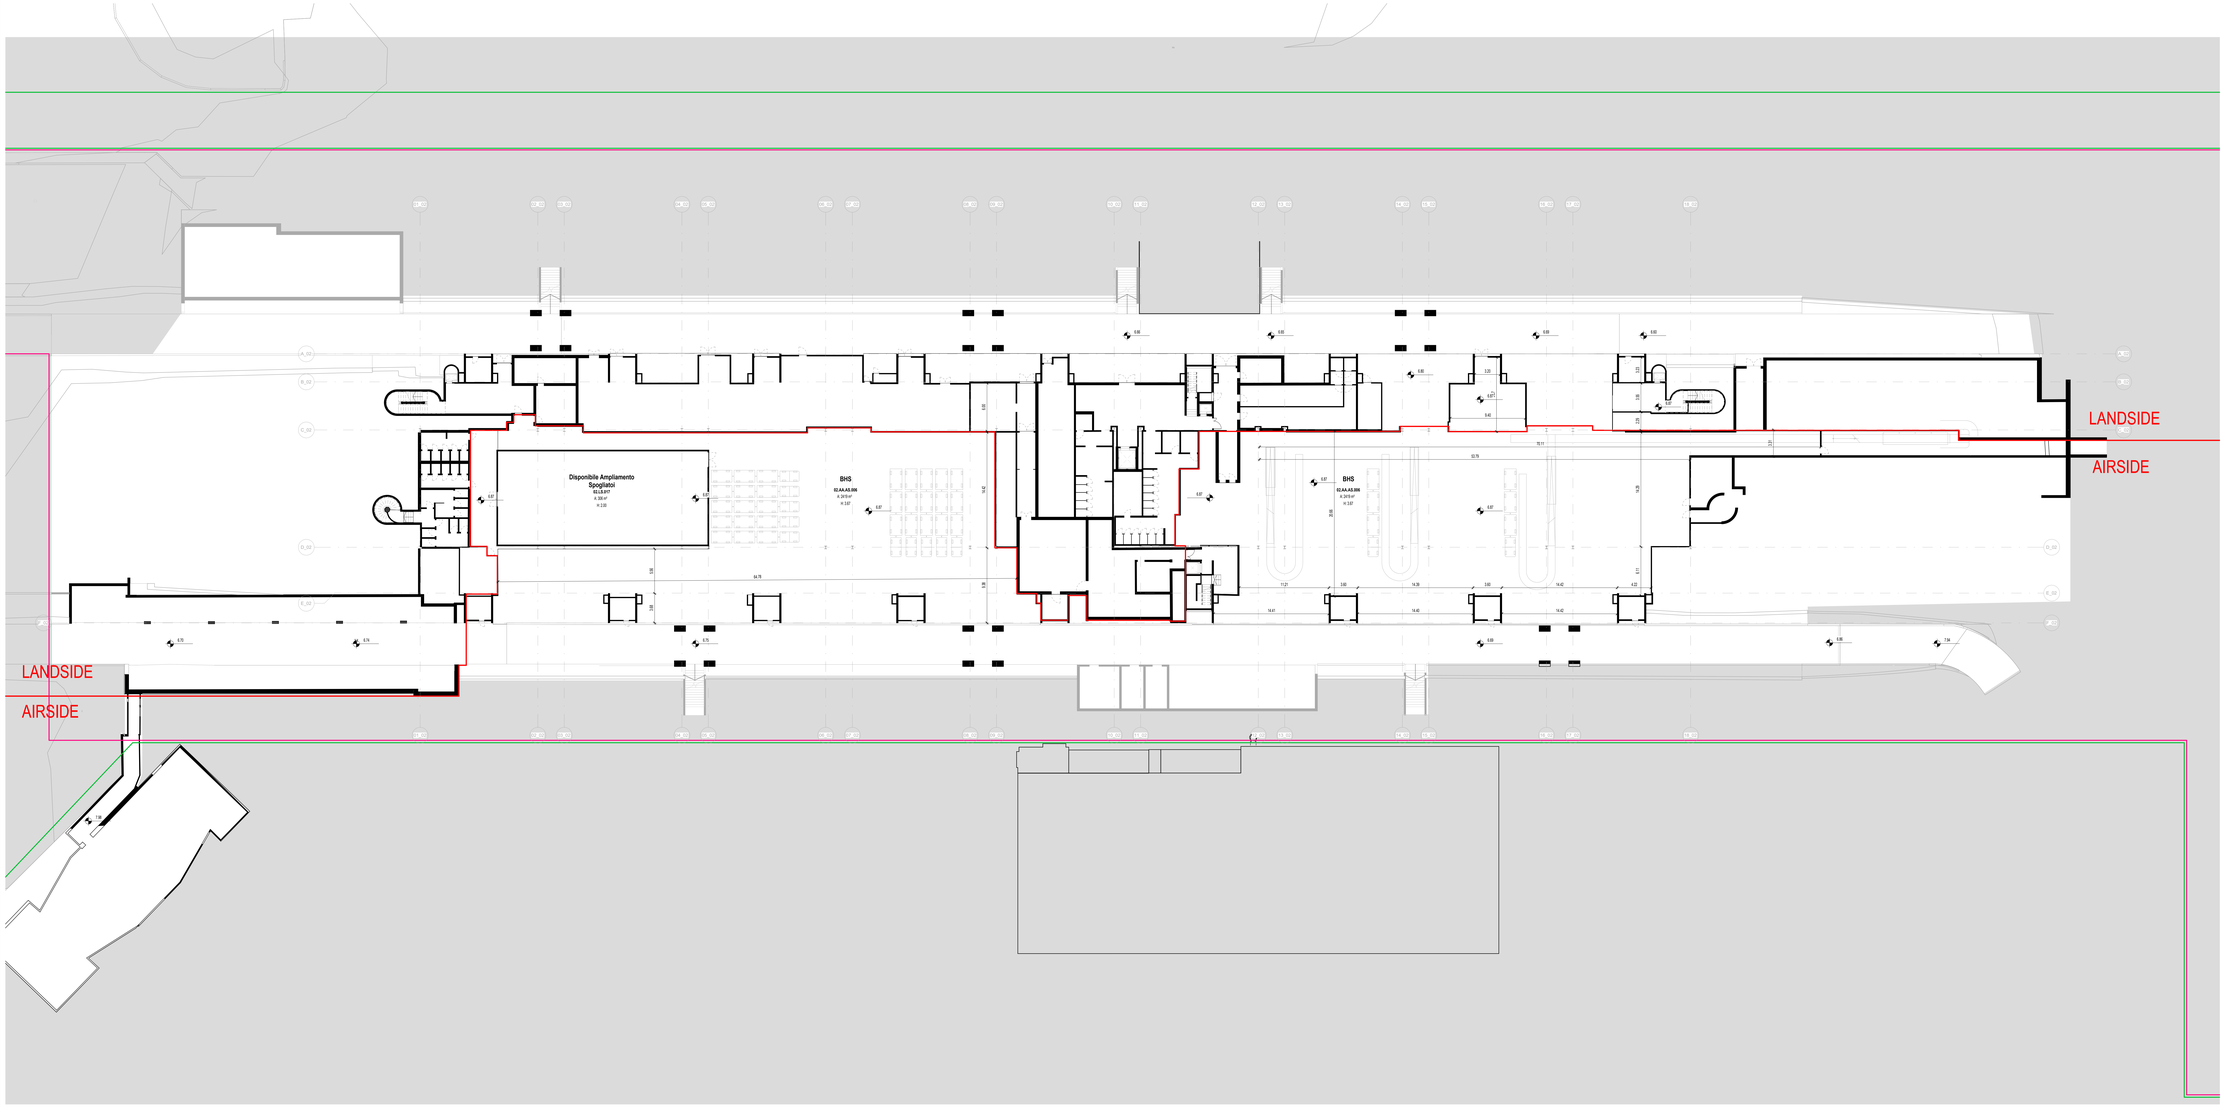

02_ARC_P-01_+6.87(1)
Scala 1 : 200

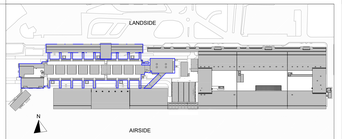

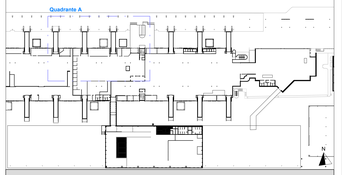

LEGENDA GRAFICA

- 0.00 — QUOTA FINITO PIANTA
- 0 — ASSE STRUTTURALE
- LINEA DOGANALE
- F. 0.00 — QUOTA FINITO SEZIONE
- 000 — DIMENSIONE LINEARE
- 0% — LINEA DI PENDENZA
- XXX XXX — Nome Locale
- 101 — Numero Locale
- R 17 — Area
- H m — Altezza non delimitata
- B C — Finiture Locale
- M P
- 90 x 210 / L90 — ETICHETTA PORTE dimensione netta
- L90 — ETICHETTA MURI
- INDICAZIONE INGRESSO
- N — INDICAZIONE NORD
- Gli elementi campiti in arancione sono previsti in progetto ma esclusi in appalto.
- **Area non soggetta ad intervento** Locali esclusi dall'intervento in appalto
- **Area a rustico** Locali consegnati a rustico
- **Pavimentazione esistente** Pav. esclusa dall'intervento in appalto

CAPOSALDO FISSO

CAPOSALDO FISSO: N/S 4307454.7332; E/O 607969.8611; QUOTA ALTIM. 9.00

PERIMETRO INTERVENTO

- LIMITE L6 — Potenziamento delle reti sottoservizi e impianti tecnologici dell'aeroporto di Lamezia Terme
- LIMITE L1,L2 — L1: sviluppo dell'aerostazione passeggeri
  L2: Implementazione della security e della diffializzazione dell'aerostazione passeggeri

0m 2m 5m 10m

N.B. Per la definizione di tutti gli elementi strutturali ed impiantistici si rimanda ai relativi elaborati

ENAC
ENTE NAZIONALE PER L'AVIAZIONE CIVILE

Ente Nazionale per l'Aviazione Civile

AEROPORTO CIVILE DI LAMEZIA TERME (CZ)

SACAL

LOTTO L1 - Sviluppo aerostazione passeggeri
CUP: H84G2000030009
LOTTO L2 - Interventi per la security e la digitalizzazione
CUP: H86G2000390002
LOTTO L6 - Potenziamento delle reti di sottoservizi e impianti tecnologici
CUP: H84G2000060009

PROGETTO ESECUTIVO

LOTTO 1

ARCHITETTURA - STATO DI PROGETTO - AMBITO 02
Terminal Arrivi - Pianta piano interrato

GRUPPO DI PROGETTAZIONE
Raggruppamento Temporaneo di Professionisti

Direttore Tecnico e Responsabile integrazione prestazioni specialistiche: ing. Filippo Bucelli
Geologia: dott. Emanuele Fresia
Progettazione strutture: ing. Alessandro Ceccatelli
Project Manager: ing. Emanuela Petrie
CSP: arch. Elisabetta Fazzo

Direttore Tecnico: ing. Gianbattista Parietti
Progettazione Specialistica Impianti:
ing. Marco Bergami
P.I. Daniele Tagro
ing. Enrico Facchinetti

AERTEC
Direttore tecnico: ing. Aeronautico Carlos Berenguer Lopez
Responsabile sistemi di trasporto:
ing. Pedro Tena Cabterin

VALLE 3.0
Direttore tecnico: arch. Emanuele Valle
Progettazione architettonica:
arch. Maria Camilla Valle
arch. Leonardo Giovannozzi

incide
Direttore tecnico e progettazione strutturale:
ing. Gianluca Valentini
Coordinatore progettazione strutture
ing. Matteo Paparozzi

CODICE ELABORATO									REVISIONE		
Fase	Lotto	Ambito	Disciplina	Tipo	Numero	Rev	Scala	Id.	Data	Descrizione
E	L1	02	ARC	PI	09	A	As indicated	0	FEBBRAIO 2021	EMISSIONE
								1		
								2		
								3		
NOME FILE:			A01SP-E-L1-02-ARC-PI-09-A.dwg					REDAZIONE:		M.D. VALLE 3.0

Visto del Committente: **Società Aeroportuale Calabrese S.p.A.**

INTERVENTO FACENTE PARTE DEL	IL RESPONSABILE DEL PROCEDIMENTO	IL POST HOLDER DI AREA:
Comitato Istituzionale di Sviluppo "CIS VOLARE"	ing. Ferdinando Saracco	OPERATIONAL SERVICES MANAGER: Emilio Parrilla PASSENGER EXPERIENCE MANAGER: Sabrina Milello AV PROGETTAZIONE: Ferdinando Saracco

Approvazione **ENAC:**